


SEKTION A-A

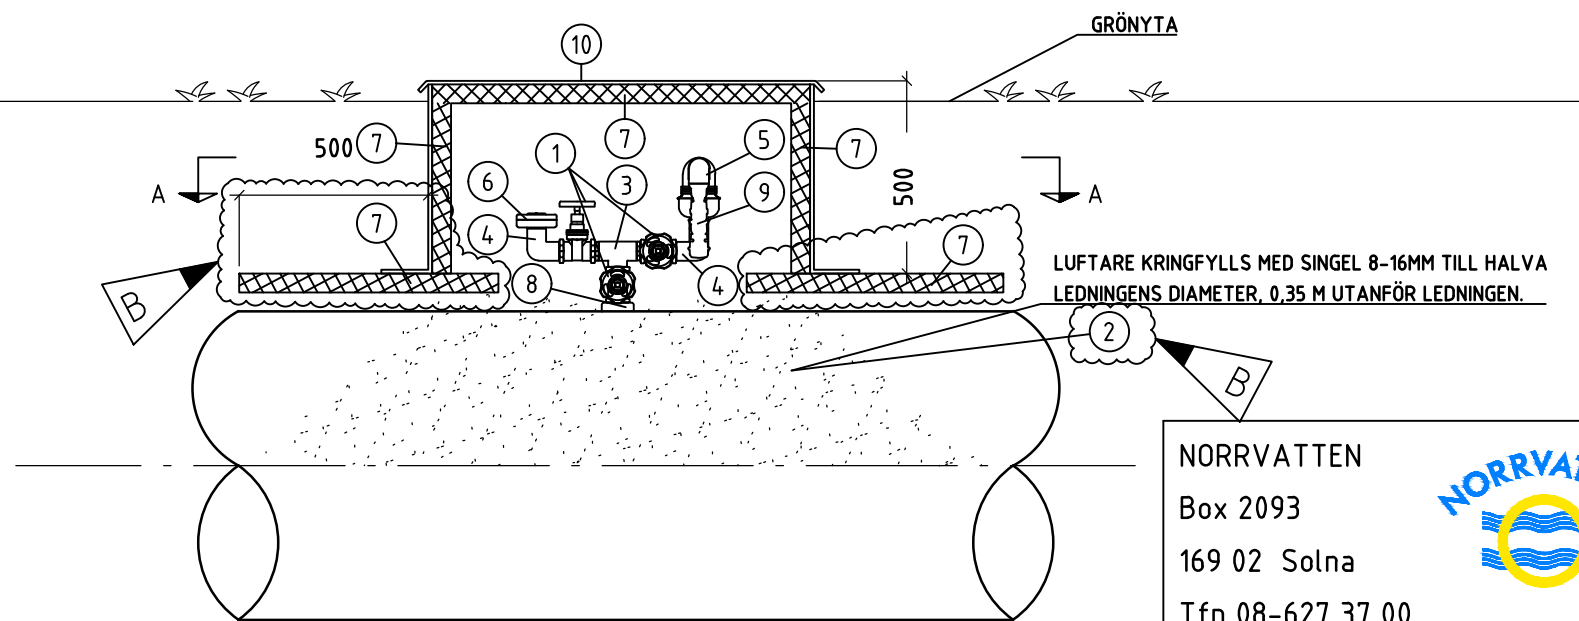

LUFTARE KRINGFYLLS MED SINGEL 8-16MM TILL HALVA LEDNINGENS DIAMETER, 0,35 M UTANFÖR LEDNINGEN.

NR	BESKRIVNING
1	KILSLIDSVENTIL G50
2	8-16 MM SINGEL CA 2 ³ ERSÄTTER KRINGFYLLNING ENLIGT CEC.
3	T-RÖR DN50 AV MÄSSING
4	RÖRBÖJ 90° DN50 AV MÄSSING
5	LÅGBYGGD DUBBELVERKANDE AUTOMATLUFTARE DN50 PN10. MIN KAPACITET 360 M ³ /H.
6	PRESSALKOPPLING MED LOCK.
7	STYROFOAM TJOCKLEK 50 MM.
8	SVETSVÅRTA 2" INVÄNDIG GÄNGA.
9	BACKVENTIL AV TYP SÄKERHETSSNORKEL.
10	ICKE-KÖRBAR LUCKA, TYP ABAT ELLER LIKVÄRDIG, LÅSBAR.

ANVISNINGAR

1. LUFTARE KRINGFYLLS MED DRÄNERANDE MATERIAL, SINGEL 8-16 ELLER LIKVÄRDIGT NED TILL HALVA LEDNINGENS DIAMETER.
2. I HÅRDGJORD YTA ANLÄGGS MED KÖRBAR BETECKNING. SE AT-177.

BET	ANT	ÄNDRINGEN AVSER	SIGN	DATUM
B	-	FÖRTYDLIGAT SINGEL SOM KRINGFYLLNING. LUCKA STÅR PÅ CELLPLAST IST FÖR BTG PLATTOR.	OS	2025-02-04
A	-	500 MM ÄR HÖJD PÅ LUCKAN. MÅTT TILL UK ISOLERING.	OS	2021-12-08

PRINCIPRITNING

LUFTNINGSANORDNING
LÅGBYGGD
I GRÖNYTA

NORRVATTEN
Box 2093
169 02 Solna
Tfn 08-627 37 00



RITAD AV / KONSTRUERAD AV
O.SAMMALISTO

GRANSKAD AV / GODKÄND AV
F.PAGMÉN / J.WALLBERG

1:20

2021-01-22

RITNINGSNUMMER
AT-160

ÄNDR BET
B