


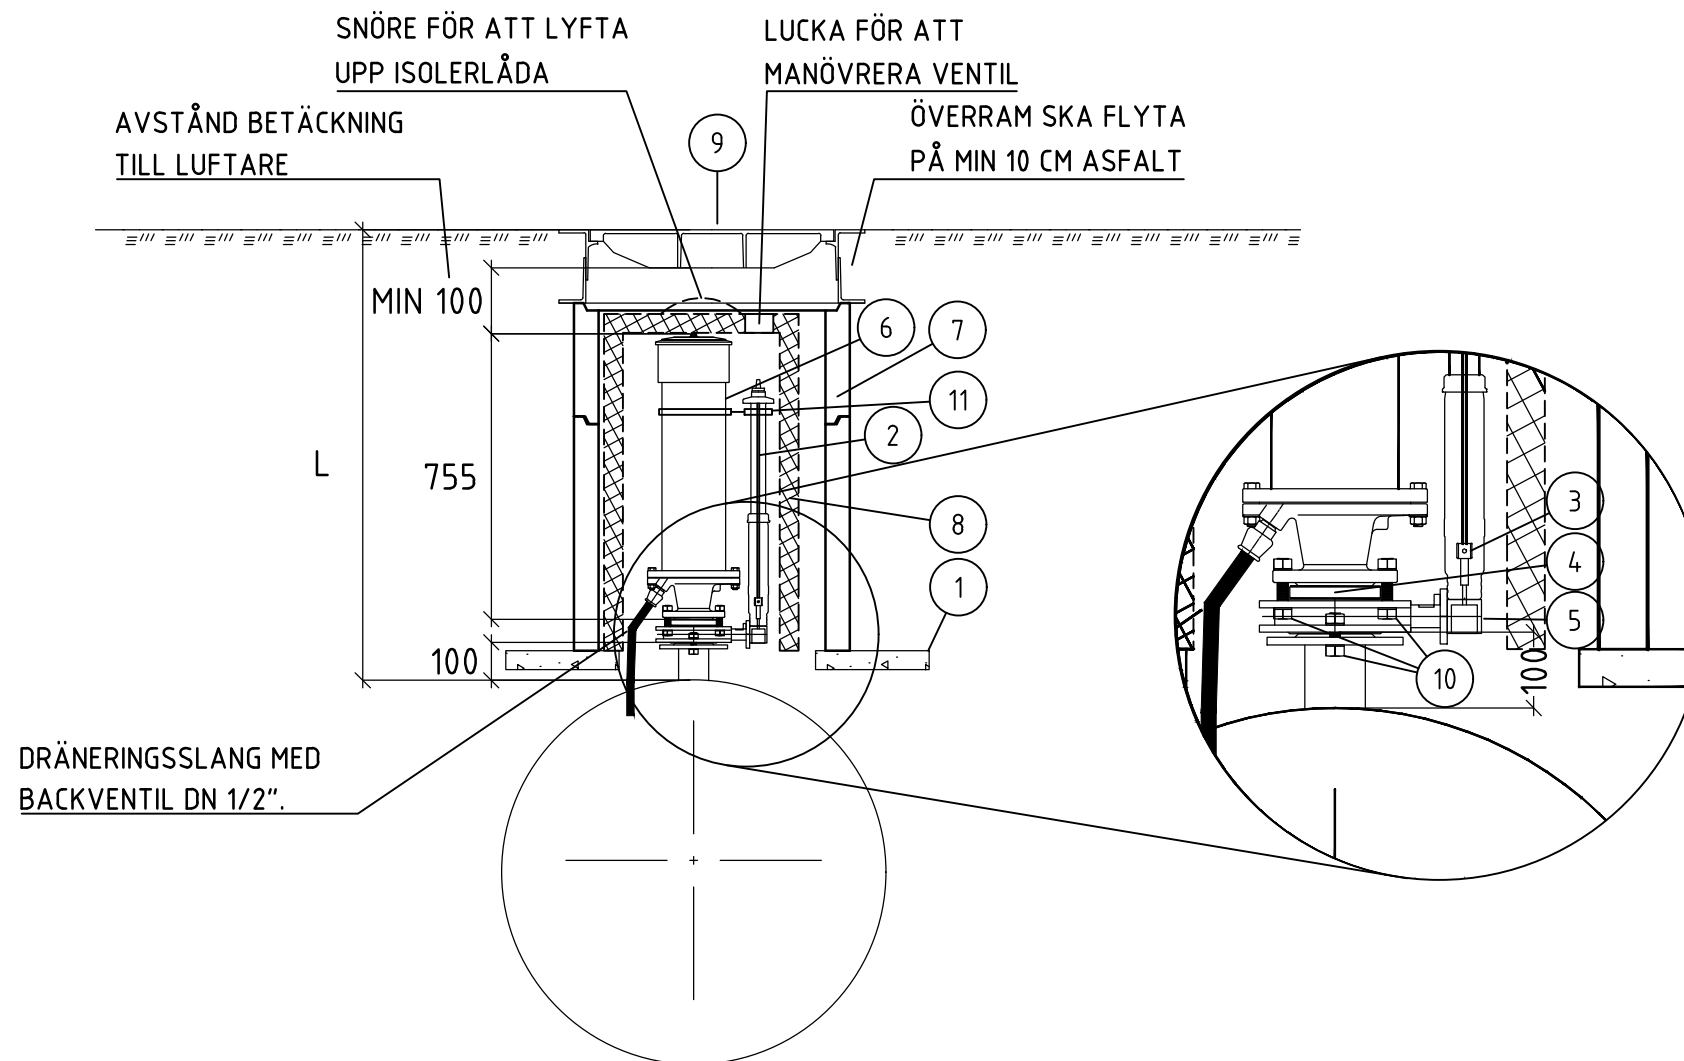

NR	BESKRIVNING
1	CEMENTPLATTA 300x300x50 MM.
2	SYRAFAST TELESKOPISKT GARNITYR.
3	AXELHYLSA.
4	DISTANSRING 10 MM.
5	WEY VRIDSPJÄLLSVENTIL
6	DUBBELVERKANDE AUTOMATLUFTARE DN80 PN10. KAPACITET 770 M ³ /H.
7	BETONGBRUNN 600 MM.
8	ISOLERLÅDA AV STYROFOAM TJOCKLEK 50 MM.
9	KÖRBAR BETÄCKNING TYP A6 ³ MED NORRVATTENS LOGGA.
10	M16 VFZ BULT
11	RÖRKLÄMMOR 54-58 MM OCH 165-169 MED GÄNGPINNE MELLAN.

- ANVISNINGAR
1. LUFTARE KRINGFYLLS MED DRÄNERANDE MATERIAL, SINGEL 8-16 ELLER LIKVÄRDIGT NED TILL HALVA LEDNINGENS DIAMETER.
 2. L ANPASSAS EFTER MARKENS PROFIL OCH LÄNGD PÅ LUFTNINGSANORDNING.
 3. I HÅRDBGJORD YTA ANVÄNDS TELESKOPISK BETECKNING. I GRÖNYTA ANVÄNDS FAST OM BETECKNINGEN DRAS UPP OVAN MARK. OM BETECKNING LIGGER I LINJE MED GRÖNYTA ANVÄNDS TELESKOPISK. BETECKNING BULTAS FAST I BRUNN.

BET	ANT	ÄNDRINGEN AVSER	SIGN	DATUM
PRINCIPRITNING				
LUFTNINGSANORDNING				
NORMALUTFÖRANDE				
A6 BETECKNING				
STÅL				
2025-12-10				1:20
RITNINGSNUMMER				ÄNDR BET
AT-190				-

NORRVATTEN

Box 2093

169 02 Solna

Tfn 08-627 37 00

RITAD AV / KONSTRUERAD AV

O.SAMMALISTO

GRANSKAD AV / GODKÄND AV

F.PAGMÉN / C.POLLACK

