



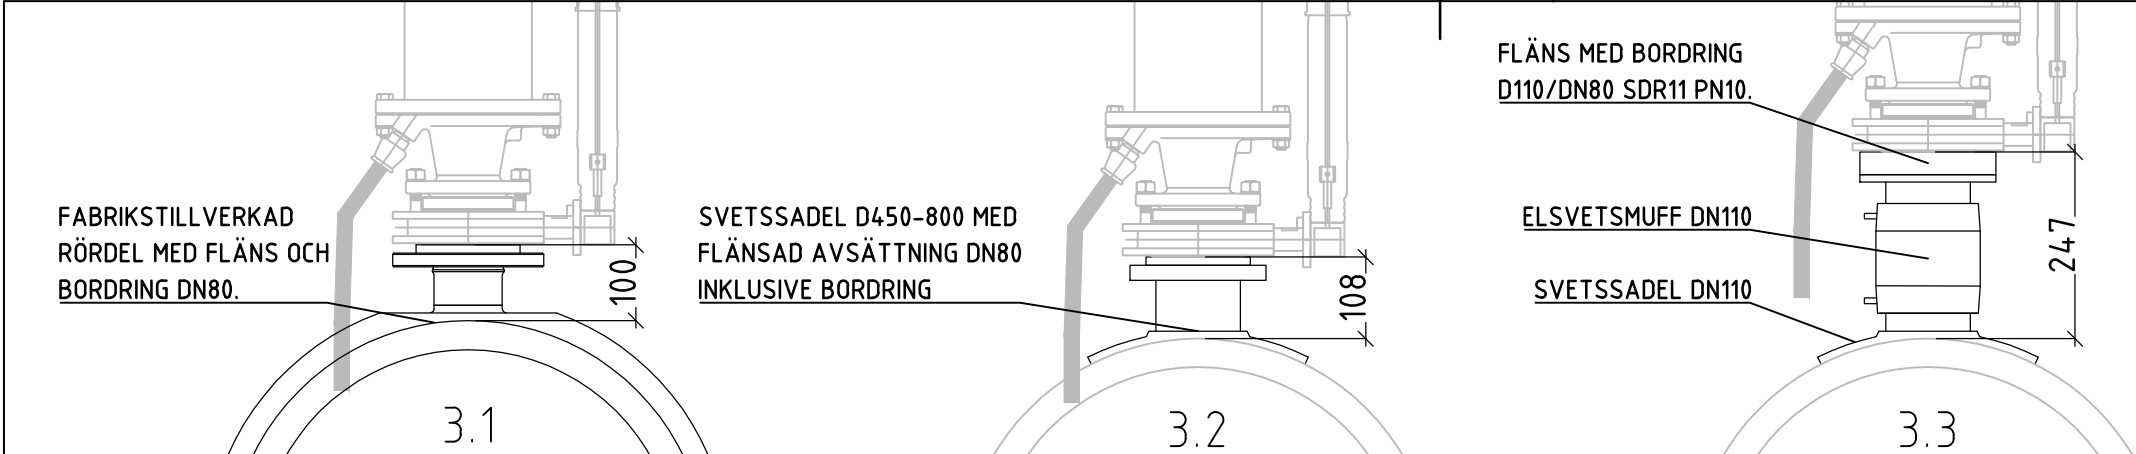

NR	BESKRIVNING
1	CEMENTPLATTA 300x300x50 MM.
2	SYRAFAST TELESKOPISKT GARNITYR.
3	AXELHYLSA.
4	DISTANSRING 10 MM.
5	WEY VRIDSPJÄLLSVENTIL.
6	DUBBELVERKANDE AUTOMATLUFTARE DN80 PN10. KAPACITET 770 M ³ /H.
7	BETONGBRUNN 600 MM.
8	ISOLERLÅDA AV STYROFOAM TJOCKLEK 50 MM.
9	KÖRBAR BETÄCKNING TYP A6 ⁴ MED NORRVATTENS LOGGA.
10	M16 VFZ BULT.
11	RÖRKLÄMMOR 54-58 MM OCH 165-169 MED GÄNGPINNE MELLAN.

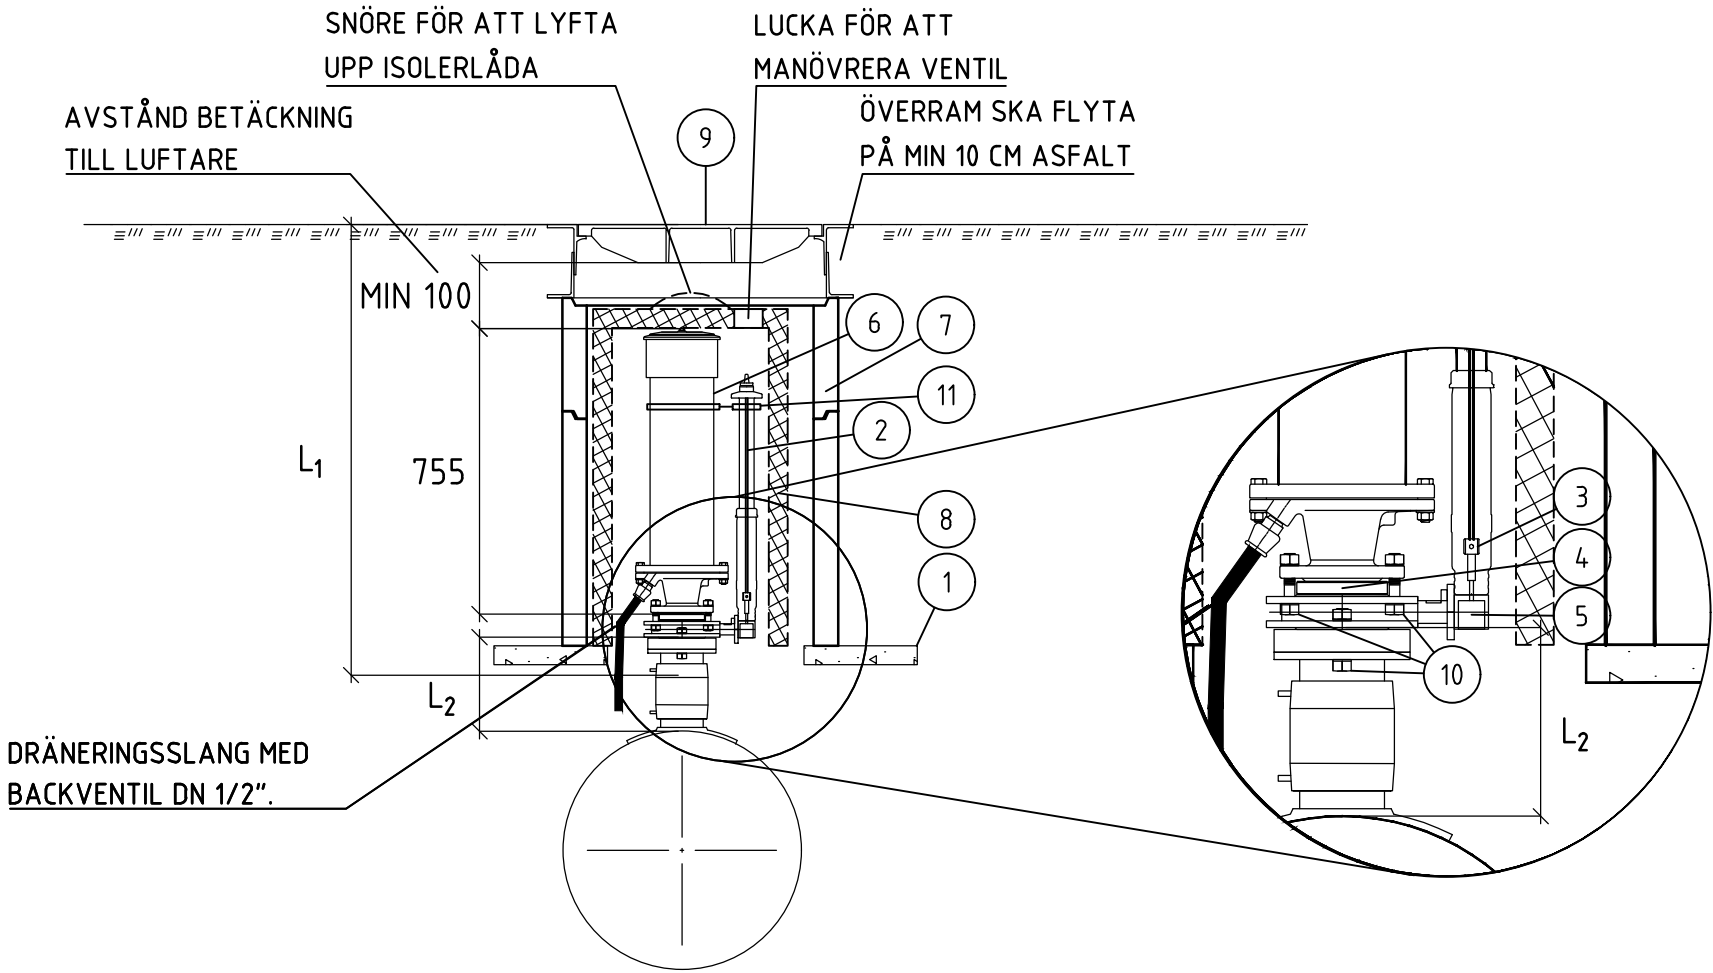

- ANVISNINGAR
1. LUFTARE KRINGFYLLS MED DRÄNERANDE MATERIAL, SINGEL 8-16 ELLER LIKVÄRDIGT NED TILL HALVA LEDNINGENS DIAMETER.
 2. L₁ ANPASSAS EFTER MARKENS PROFIL OCH LÄNGD PÅ LUFTNINGSANORDNING.
 3. L₂ BEROENDE PÅ STOS UTFÖRANDE:
 - 3.1. FABRIKSTILLVERKAD RÖRDEL
 - 3.2. SVETSSADEL MED FLÄNS
 - 3.3. SVETSSADEL MED ELSVETSMUFF OCH FLÄNS
 4. I HÅRDGJORD YTA ANVÄNDS TELESKOPISK BETECKNING. I GRÖNYTA ANVÄNDS FAST OM BETECKNINGEN DRAS UPP OVAN MARK. OM BETECKNING LIGGER I LINJE MED GRÖNYTA ANVÄNDS TELESKOPISK. BETECKNING BULTAS FAST I BRUNN.

BET	ANT	ÄNDRINGEN AVSER	SIGN	DATUM
-----	-----	-----------------	------	-------

PRINCIPRITNING

NORRVATTEN
Box 2093
169 02 Solna
Tfn 08-627 37 00



RITAD AV / KONSTRUERAD AV
O.SAMMALISTO

GRANSKAD AV / GODKÄND AV

F.PAGMÉN / C.POLLACK

LUFTNINGSANORDNING

NORMALUTFÖRANDE

A6 BETECKNING

PE

1:20

2025-12-10

RITNINGSNUMMER
AT-191

ÄNDR BET
-